


Powierzchnia do wynajęcia - poziom 200, budynek A MIR-PIB (259,58 m²)

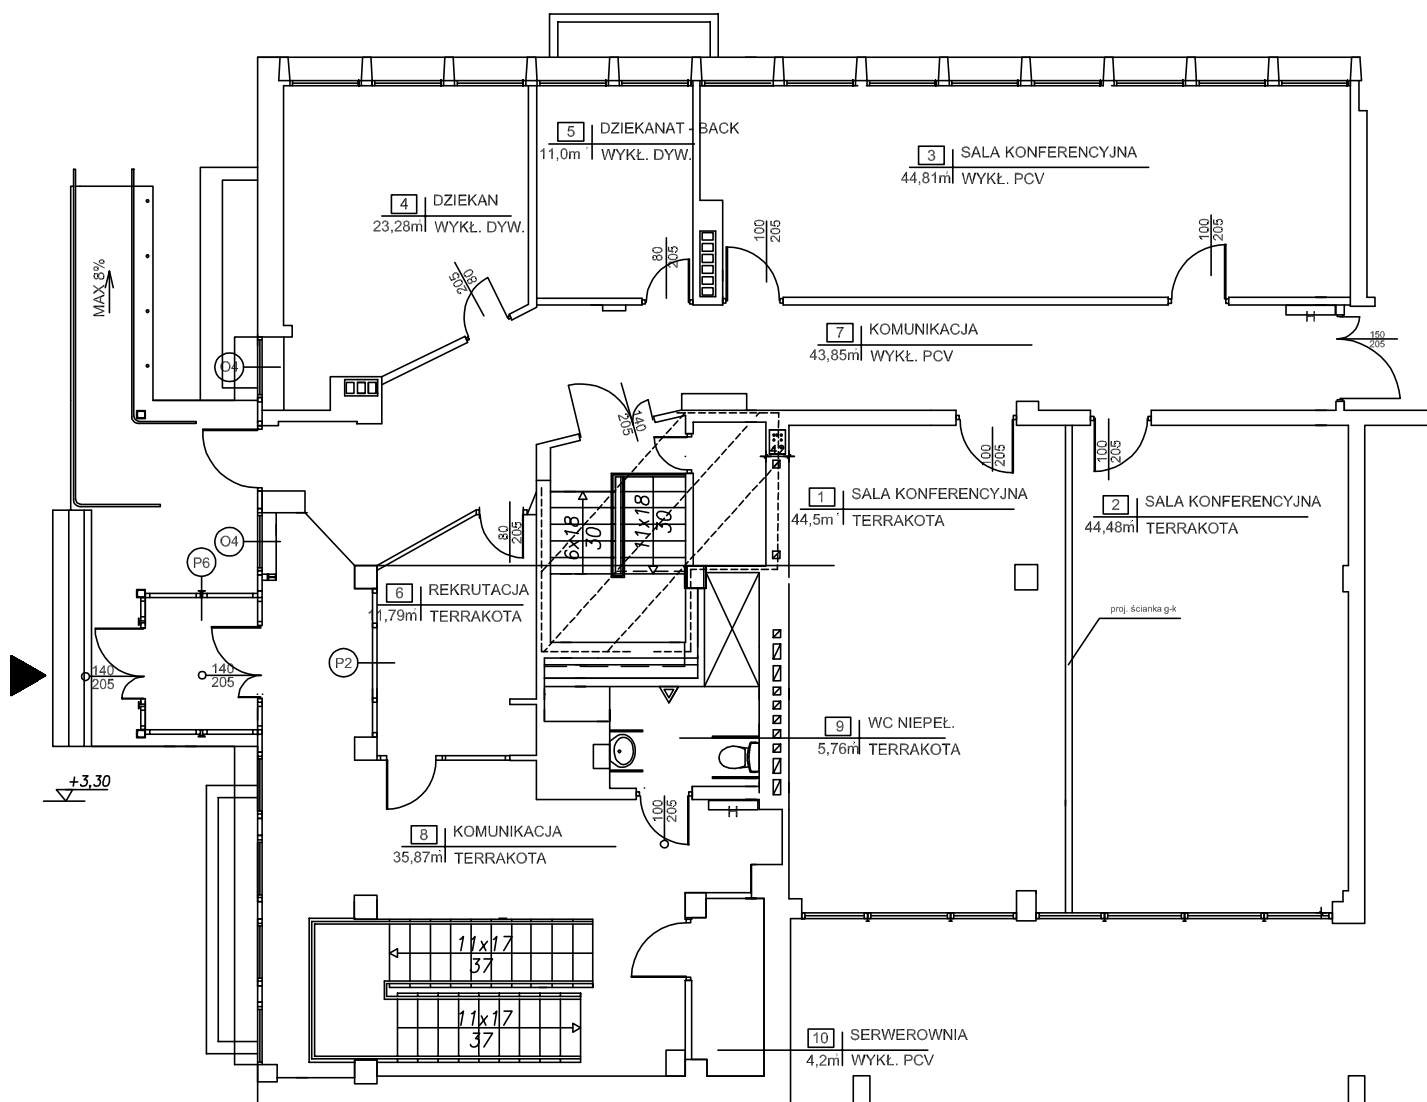


ZESTAWIENIE POWIERZCHNI		
NR	NAZWA POMIESZCZENIA	POW. U. [m ²]
1	sala konf.	44,5
2	sala konf.	44,48
3	sala konf.	44,81
4	dziekan	23,28
5	dziekanat	11,0
6	rekrutacja	11,79
7	komunikacja	43,85
8	komunikacja	35,87
9	wc niepeł.	5,76
10	serwerownia	4,2
	RAZEM	259,58

Rysunek 1

29.03.2013

opracował:	Krzysztof Grabowski
	Sekcja Inwestycji
	MIR-PIB

Powierzchnia do wynajęcia - poziom 300, budynek A MIR-PIB (207,92 m²)

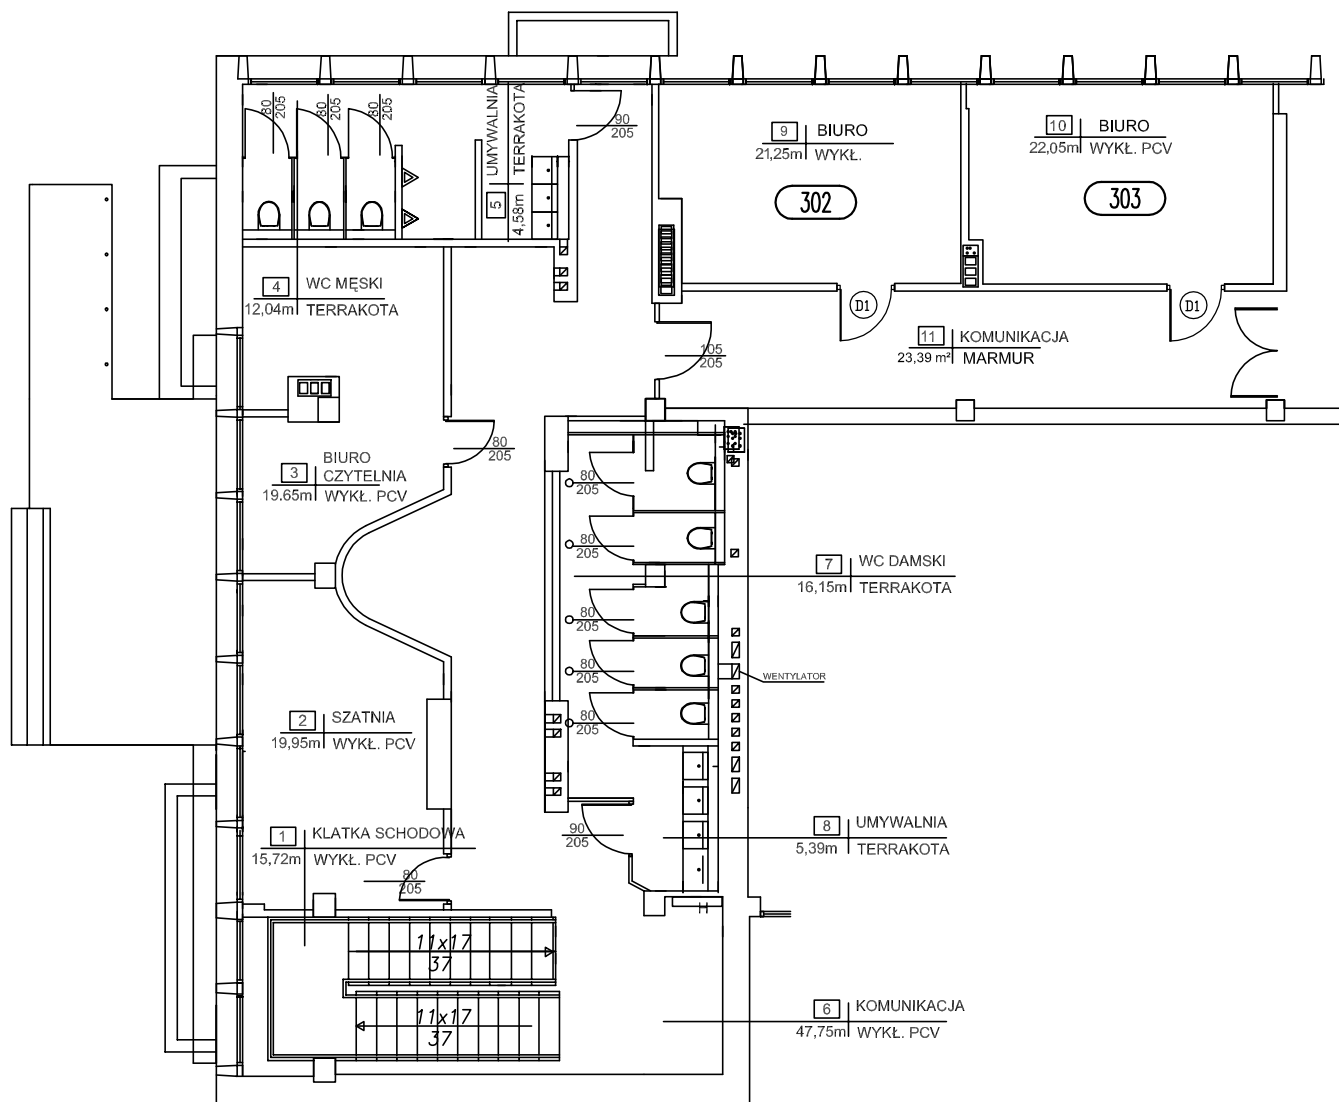


ZESTAWIENIE POWIERZCHNI		
NR	NAZWA POMIESZCZENIA	POW. U. [m ²]
1	kl. sch.	15,72
2	szatnia	19,95
3	biuro	19,65
4	wc męski	12,04
5	umywalnia	4,58
6	komunikacja	47,75
7	wc damski	16,15
8	umywalnia	5,39
9	biuro	21,25
10	biuro	22,05
11	komunikacja	23,39
RAZEM		207,92

Rysunek 2

29.03.2013

opracował:	Krzysztof Grabowski
	Sekcja Inwestycji
	MIR-PIB

Powierzchnia do wynajęcia - poziom 100, budynek A MIR-PIB (112,27 m²)

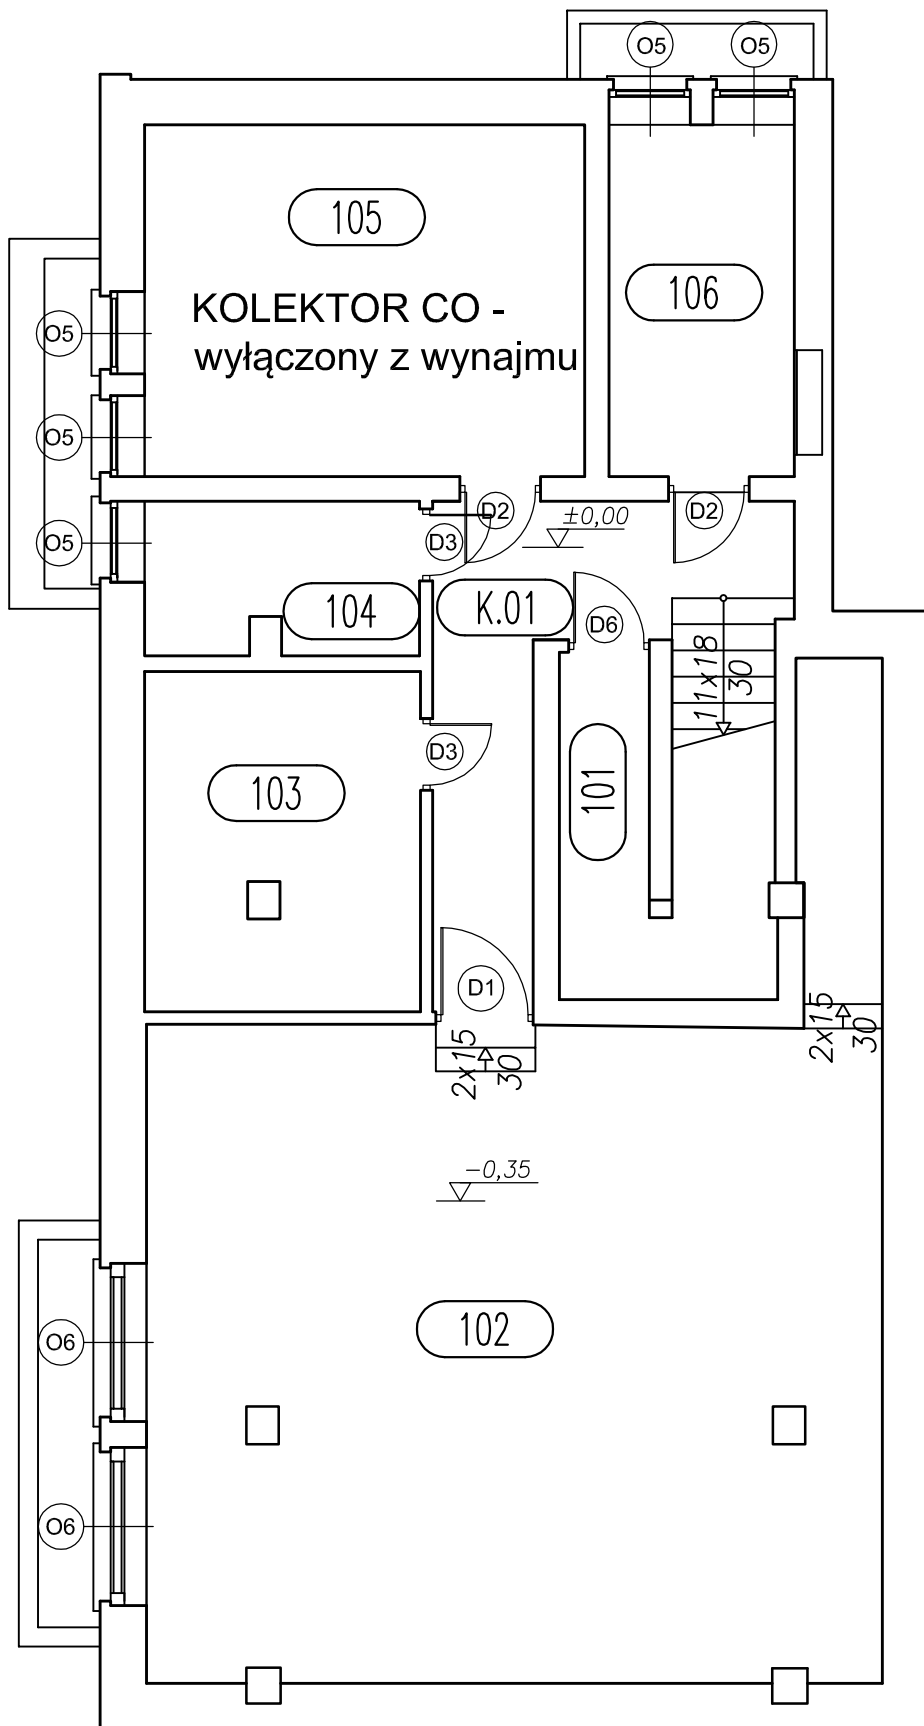


ZESTAWIENIE POWIERZCHNI		
NR	NAZWA POMIESZCZENIA	POW. U. [m ²]
101	MAGAZYN	4,15
102	MAGAZYN	67,42
103	MAGAZYN	12,32
104	MAZGAZYN	5,41
K.01	KORYTARZ	14,43
106	MAGAZYN	8,54
RAZEM		112,27

Rysunek 3

09.04.2013

opracował: Krzysztof Grabowski
Sektora Inwestycji
MIR-PIB

Powierzchnia do wynajęcia - poziom 300, budynek B MIR-PIB (125,88 m²)

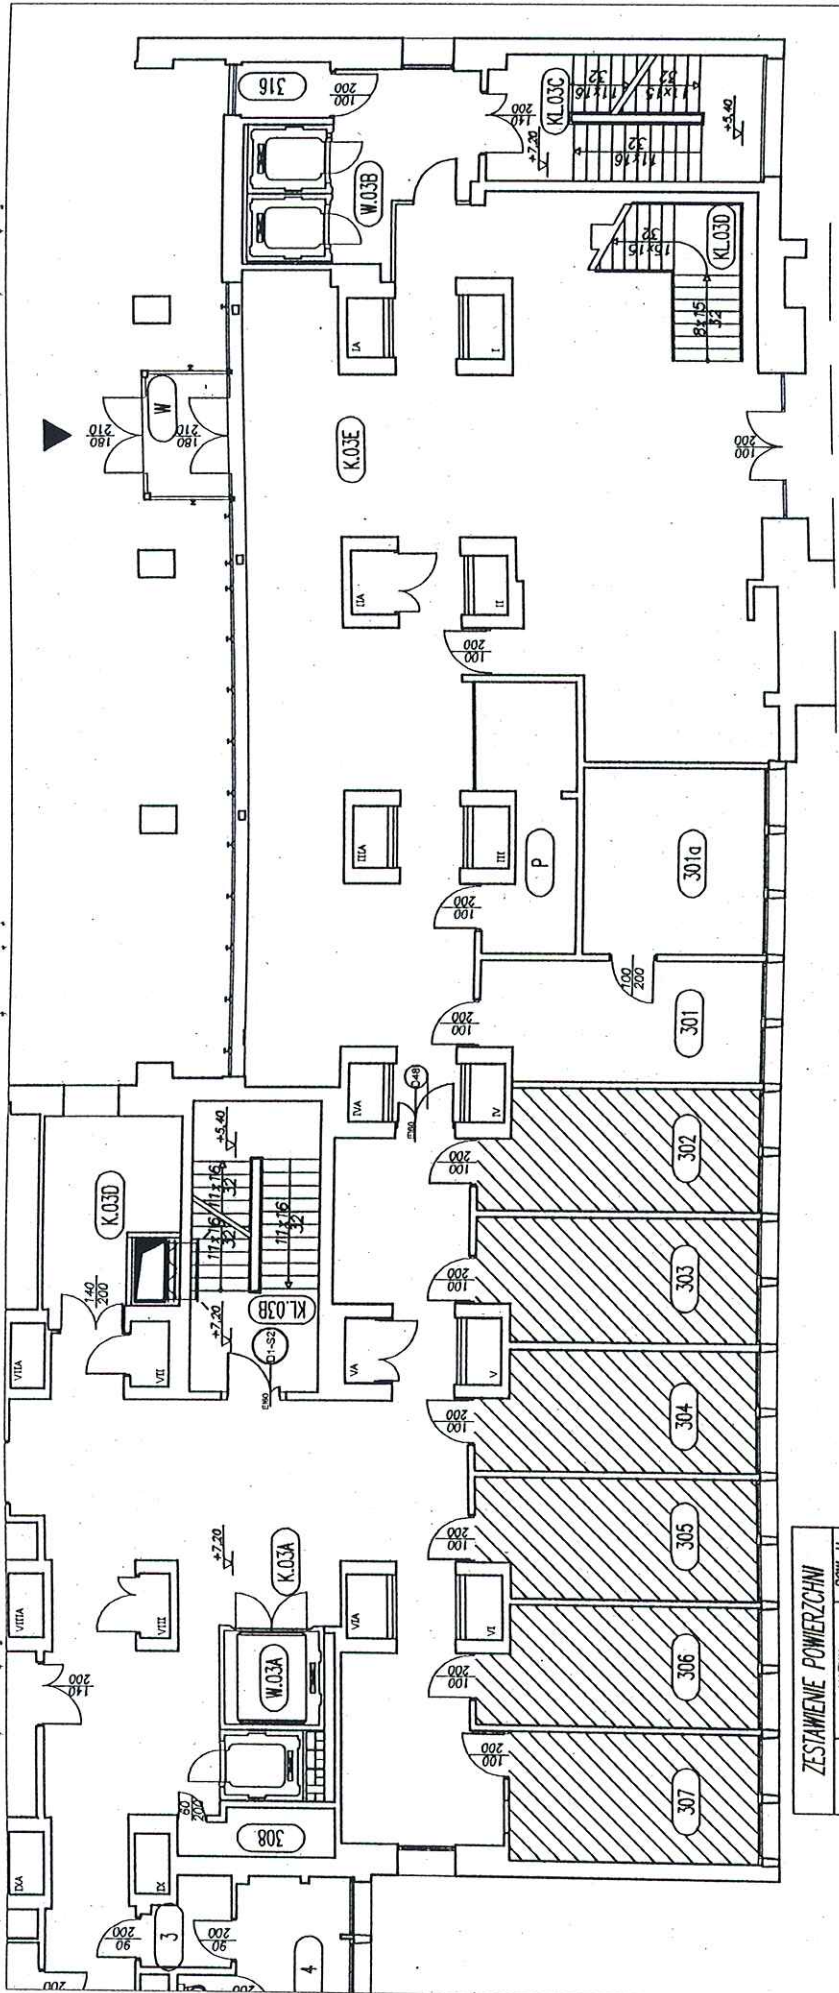

ZESTAWIENIE POWIERZCHNI		POW. U.
NR	NAZWA POMIESZCZENIA	[m ²]
302	BIURO	17,96
303	BIURO	18,40
303	BIURO	17,91
304	BIURO	17,91
305	BIURO	18,10
306	BIURO	17,88
307	BIURO	17,72
RAZEM		125,88

Rysunek 5

26.04.2013

opracował: Krzysztof Grabowski
 Sekcja Inwestycji
 MIR-PIB