


Poziom 300, budynek B MIR-PIB

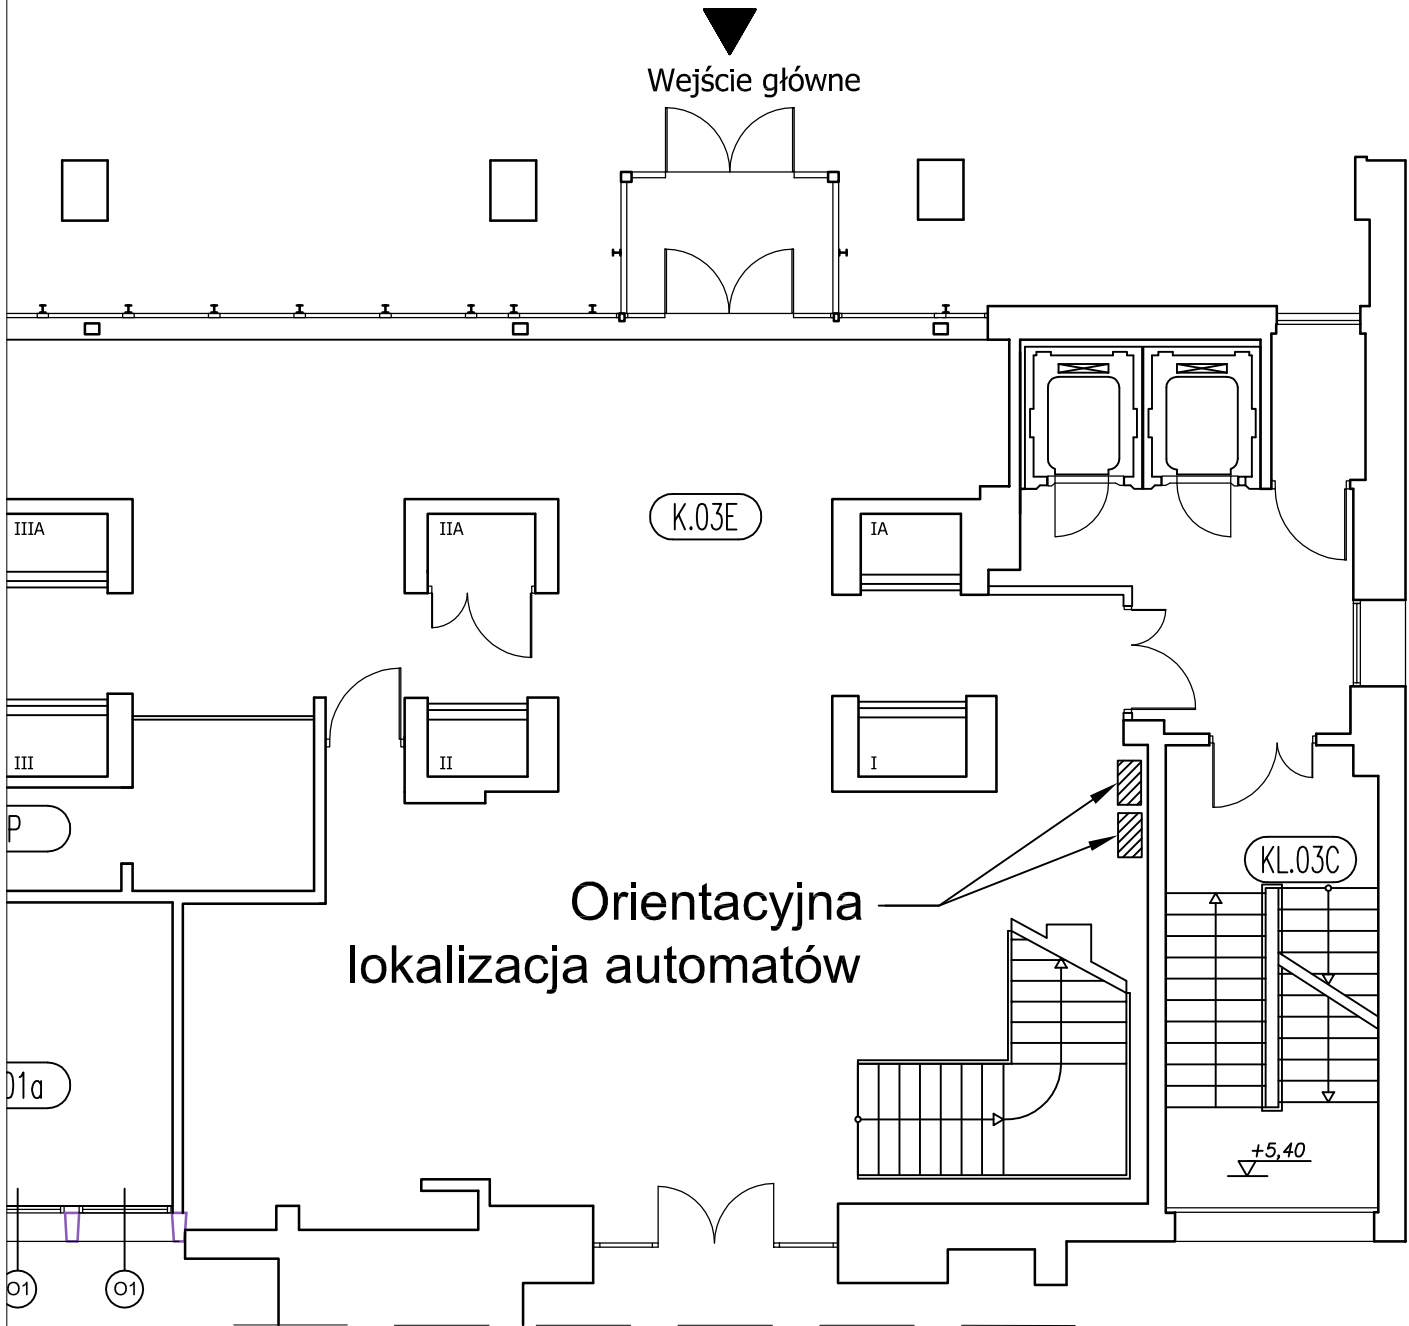

Załącznik 1

06.2013

opracował: Krzysztof Grabowski
Seksja Inwestycji
MIR-PIB